


# Haus 2, Keller / Top 17

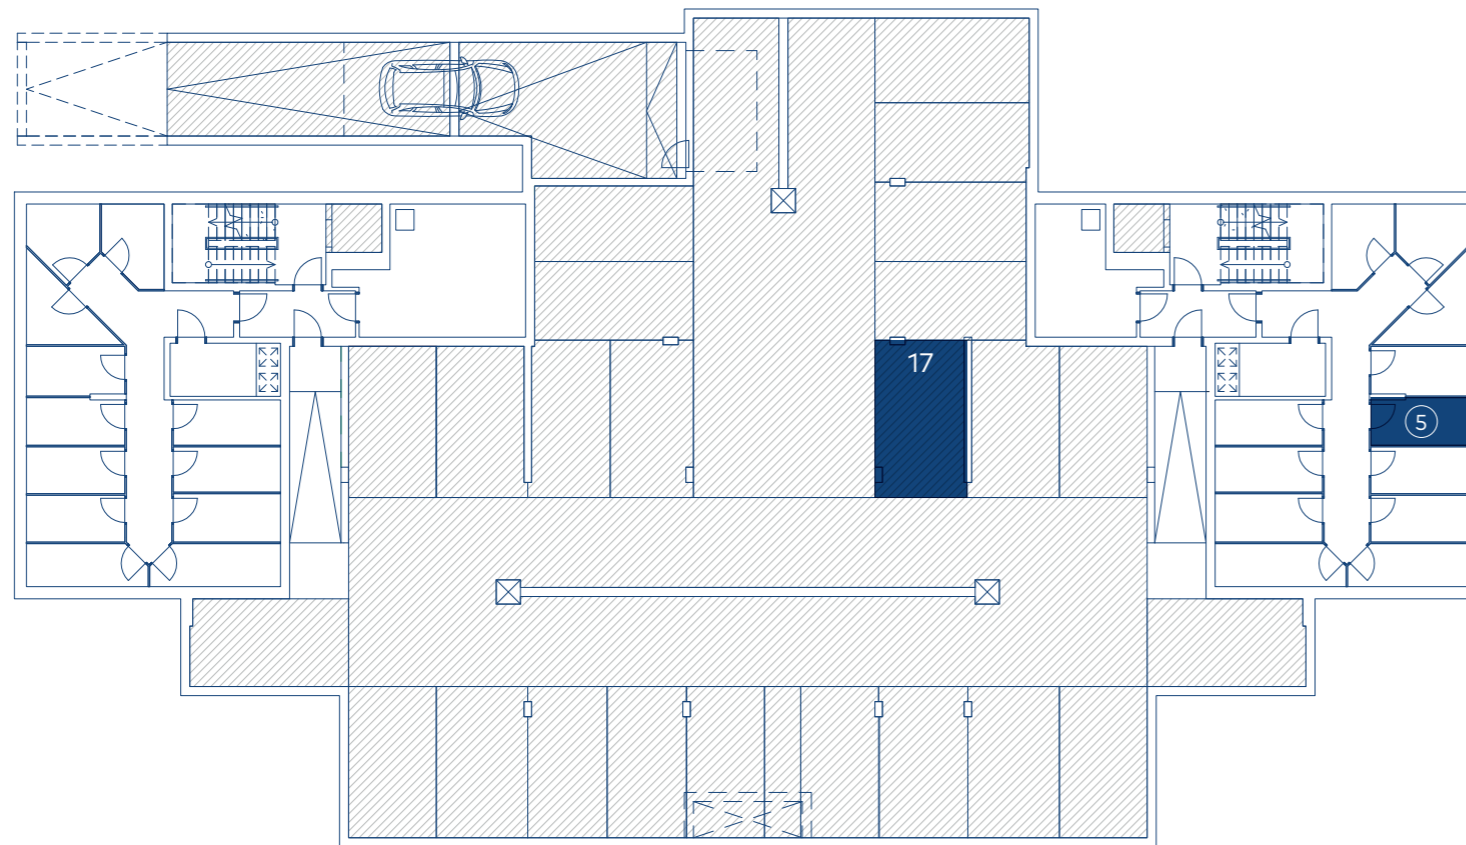


## Eckdaten

### Wohnfläche

①	Vorraum	3,20 m <sup>2</sup>
②	Schlaf- und Wohnraum	20,56 m <sup>2</sup>
③	Bad	5,00 m <sup>2</sup>
④	Abstellfläche	2,00 m <sup>2</sup>

**Wohnfläche Gesamt:** 30,76 m<sup>2</sup>

⑤	Kellerabteil	5,00 m <sup>2</sup>
⑥	Balkon	8,00 m <sup>2</sup>

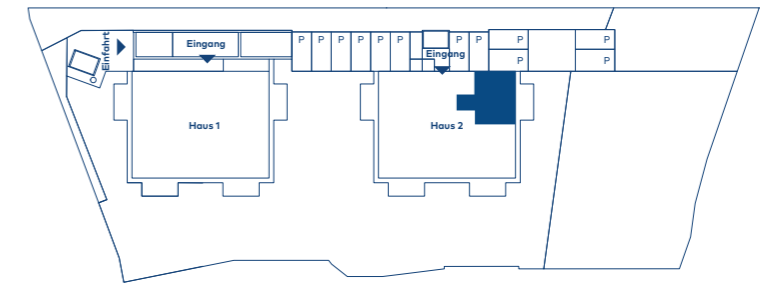

## Sie haben Fragen?

Gabriele Vorderegger



Fabian Vorderegger



Ausstattung gemäß Baubeschreibung, die dargestellte Möblierung - ausgenommen Dusche, Badewanne und WC- und Gartengestaltung ist nicht Bestandteil des Lieferumfangs und dient nur als Einrichtungsvorschlag. Alle dargestellten Gegenstände haben symbolhaften Charakter, Druck- und Satzfehler, sowie Irrtümer und bauliche Änderungen vorbehalten. Die Wohnungsgrößen sind Circa-Angaben und können sich durch die Detailplanung ändern. Maßgeblich ist in jedem Fall der Kaufvertrag. Alle Fotos sind Symbolfotos.