


Haus 2, Keller / Top 20

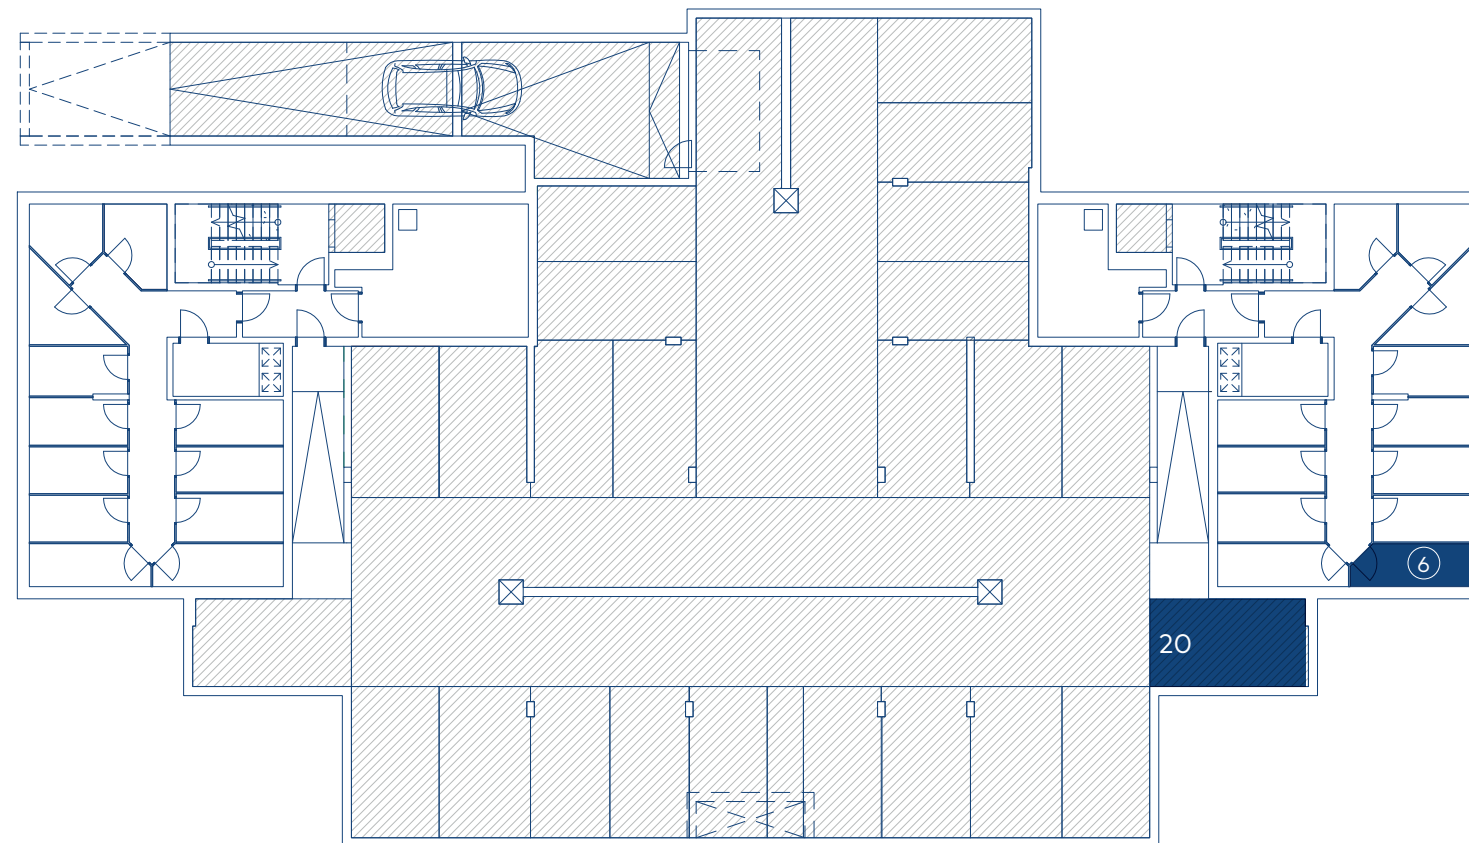


Eckdaten

Wohnfläche

①	Vorraum	6,50 m ²
②	Bad	5,50 m ²
③	Wohnraum	26,30 m ²
④	Schlafen	12,92 m ²
⑤	Abstellraum	2,00 m ²

Wohnfläche Gesamt: **53,22 m²**

⑥	Kellerabteil	5,00 m ²
⑦	Balkon	6,20 m ²

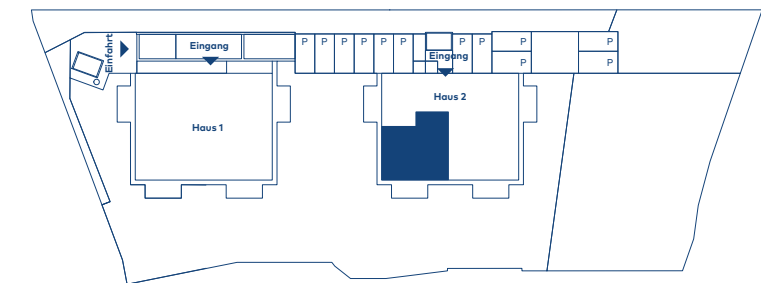

Sie haben Fragen?

Gabriele Vorderegger



Fabian Vorderegger



Ausstattung gemäß Baubeschreibung, die dargestellte Möblierung - ausgenommen Dusche, Badewanne und WC- und Gartengestaltung ist nicht Bestandteil des Lieferumfangs und dient nur als Einrichtungsvorschlag. Alle dargestellten Gegenstände haben symbolhaften Charakter, Druck- und Satzfehler, sowie Irrtümer und bauliche Änderungen vorbehalten. Die Wohnungsgrößen sind Circa-Angaben und können sich durch die Detailplanung ändern. Maßgeblich ist in jedem Fall der Kaufvertrag. Alle Fotos sind Symbolfotos.