



Lebensraum Wimpassing Grundstück 4, Haus A

Eckdaten


Erdgeschoß	
Vorraum:	4,95 m ²
Garderobe:	4,64 m ²
WC EG:	3,27 m ²
Technik:	2,00 m ²
Wohnen/Essen/Kochen:	31,06 m ²
Obergeschoß	
Schlafzimmer:	11,30 m ²
Zimmer 1:	9,28 m ²
Zimmer 2:	12,38 m ²
Bad/WC OG:	6,87 m ²
Gang:	2,98 m ²
Wohnfläche Gesamt	
	88,73 m²
Terrasse:	6,00 m ²
Garten:	40,00 m ²
HWB:	E 33 kWh/m ² a
fGEE:	D 0,59

Vertrieb

Gabriele Vorderegger



Fabian Vorderegger

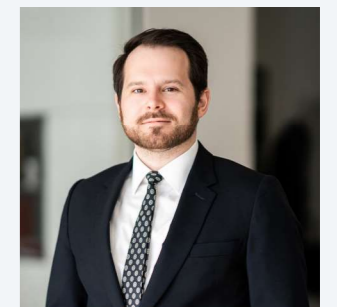




vorderegger developments GmbH

Forellenweg 3
5020 Salzburg

+43 662 455500

office@vorderegger.org

vorderegger.org

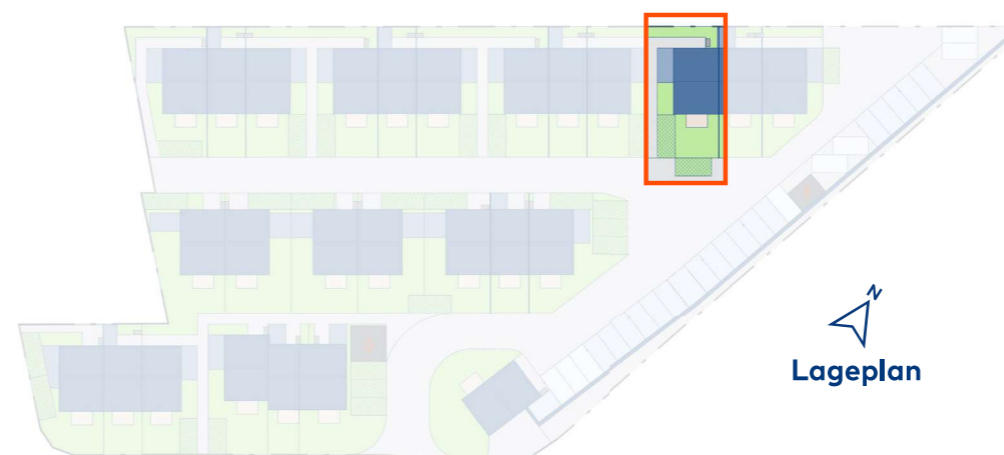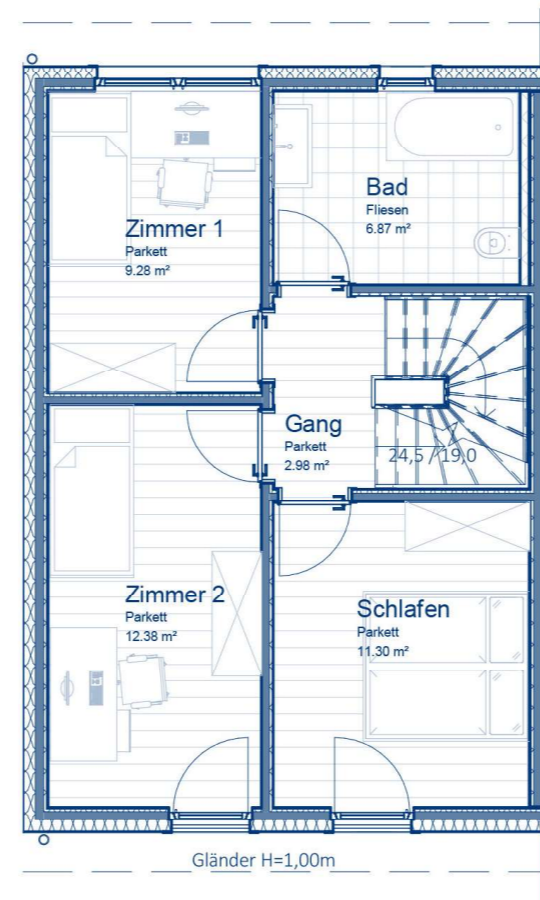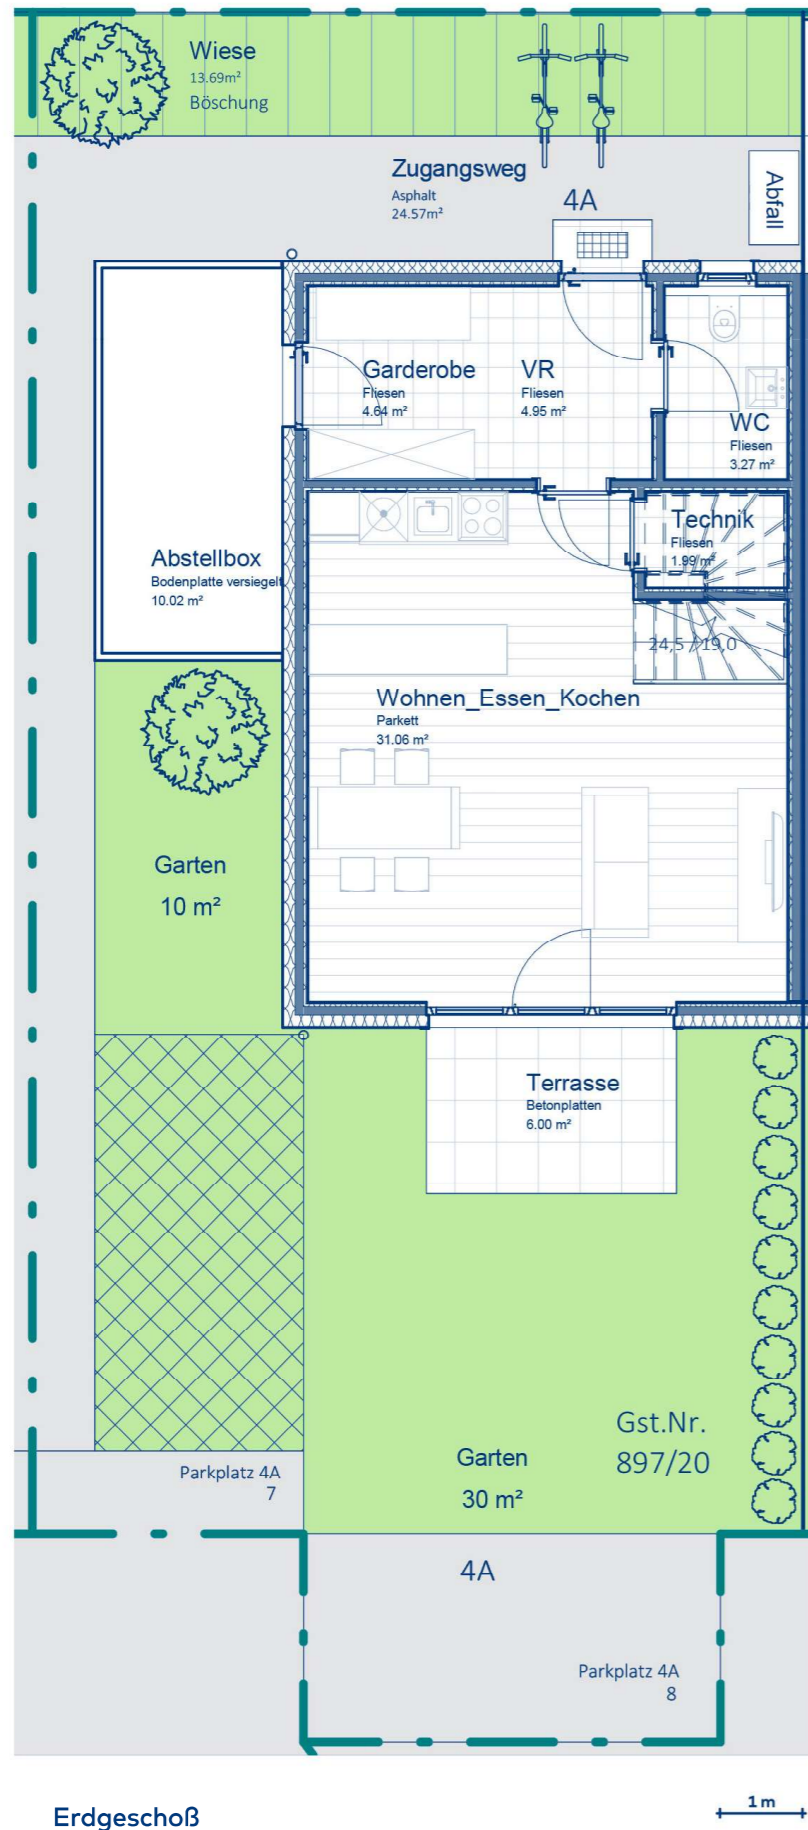

Ausstattung gemäß Baubeschreibung, die dargestellte Möblierung - ausgenommen Dusche, Badewanne und WC - und Gartengestaltung ist nicht Bestandteil des Lieferumfangs und dient nur als Einrichtungsvorschlag. Alle dargestellten Gegenstände haben symbolhaften Charakter, Druck- und Satzfehler, sowie Irrtümer und bauliche Änderungen vorbehalten. Die Wohnungsgrößen sind Circa-Angaben und können sich durch die Detailplanung ändern. Maßgeblich ist in jedem Fall der Kaufvertrag. Alle Fotos sind Symbolfotos.